


Stadtwerkegelände Fuhsestraße 30: Provisorischen Parkplatz herstellen



Diese Zeichnung ist Eigentum von ap Ingenieure GmbH und ist urheberrechtlich geschützt. Ohne ausdrückliche Genehmigung darf sie weder vervielfältigt noch Dritten zugänglich gemacht werden. Zuwiderhandlungen verpflichten zu Schadenersatz.

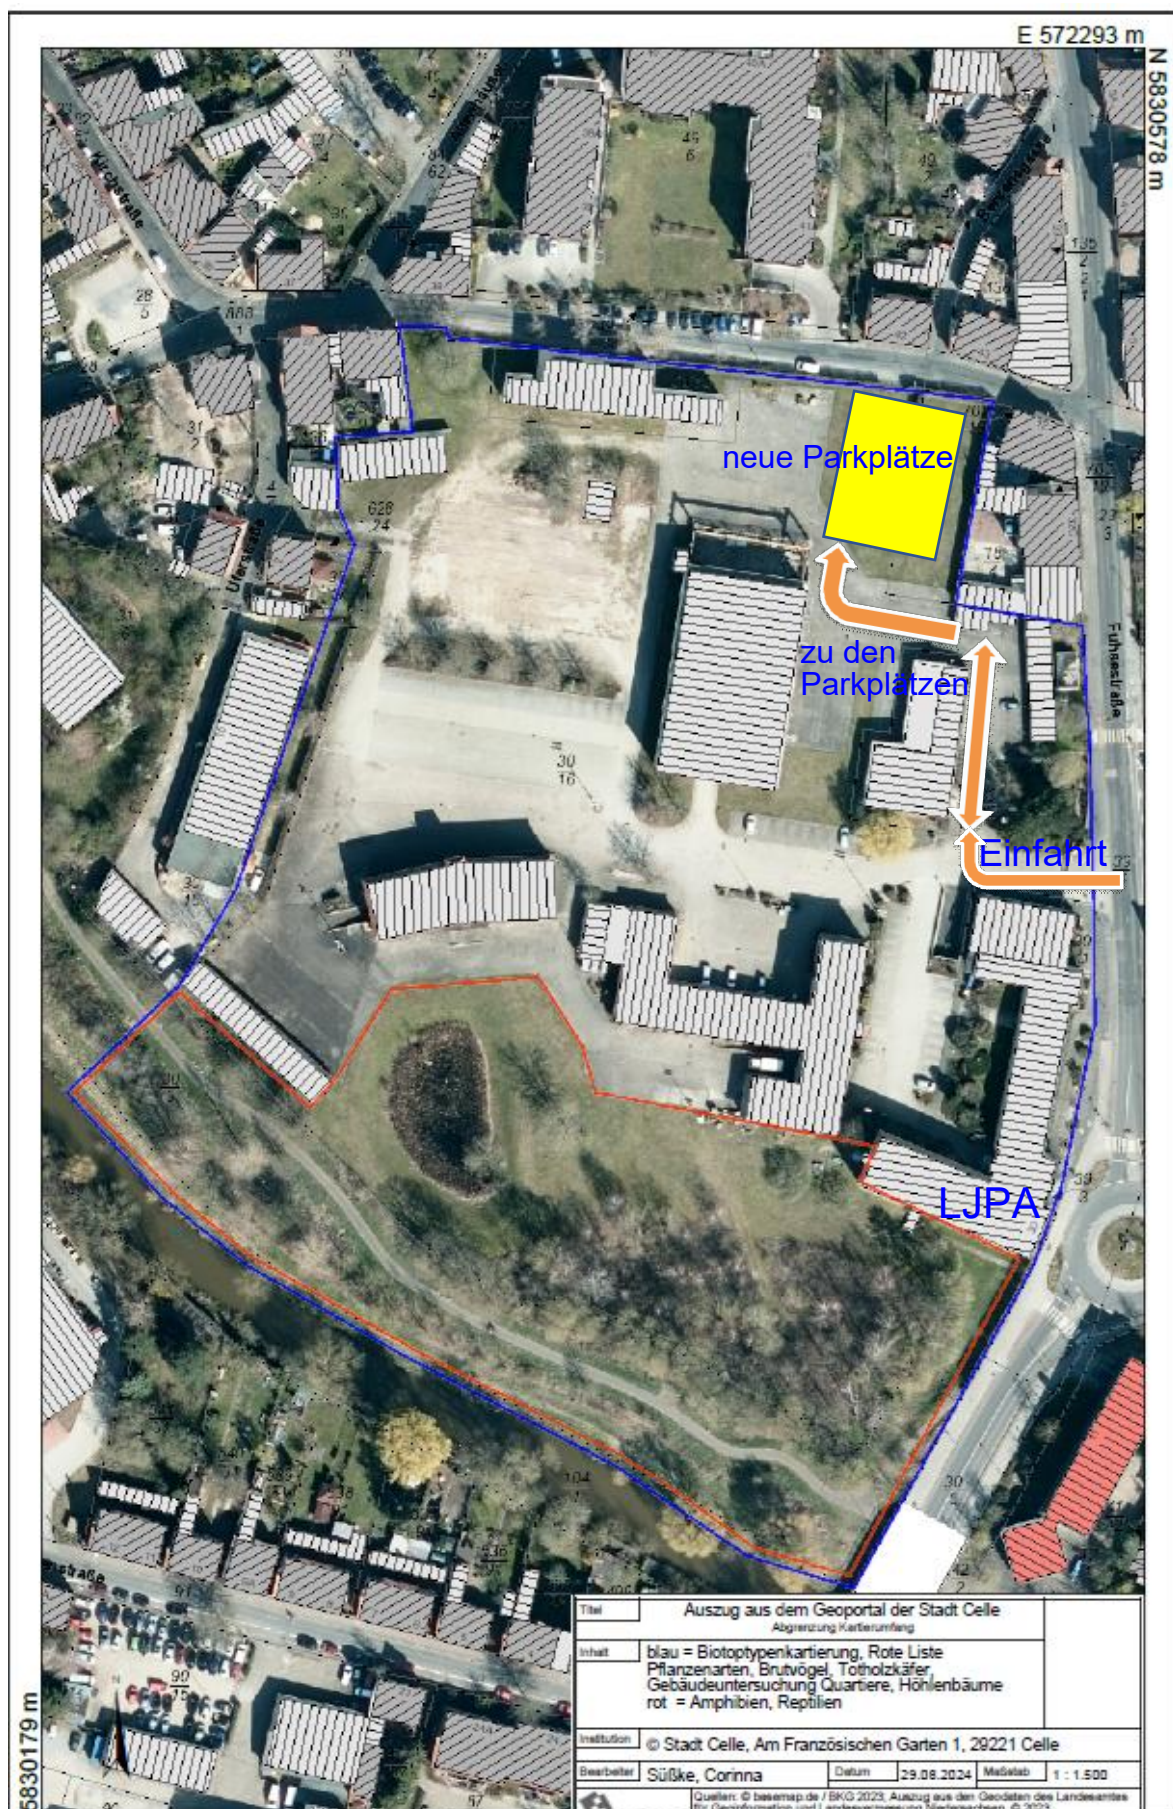

VORABZUG

Anwendungsbereich					 ap Ingenieure GmbH Brüderstr. 6 32257 Bünde Telefon: 05223 / 789 5368			GR-V1 Index 0		
Fuhsestraße 30, Celler										
					M. 1:200			Vorplanung Temporärer Parkplatz, Variante 1		
				bearb.						
				gez.	oc	03.04.2025				
				gepr.						
Ind.	Änderung	Datum	Name							