


Stadtwerkegelände Fuhsestraße 30: Provisorischen Parkplatz herstellen



Diese Zeichnung ist Eigentum von ap Ingenieure GmbH und ist urheberrechtlich geschützt. Ohne ausdrückliche Genehmigung darf sie weder vervielfältigt noch Dritten zugänglich gemacht werden. Zuwiderhandlungen verpflichten zu Schadenersatz.

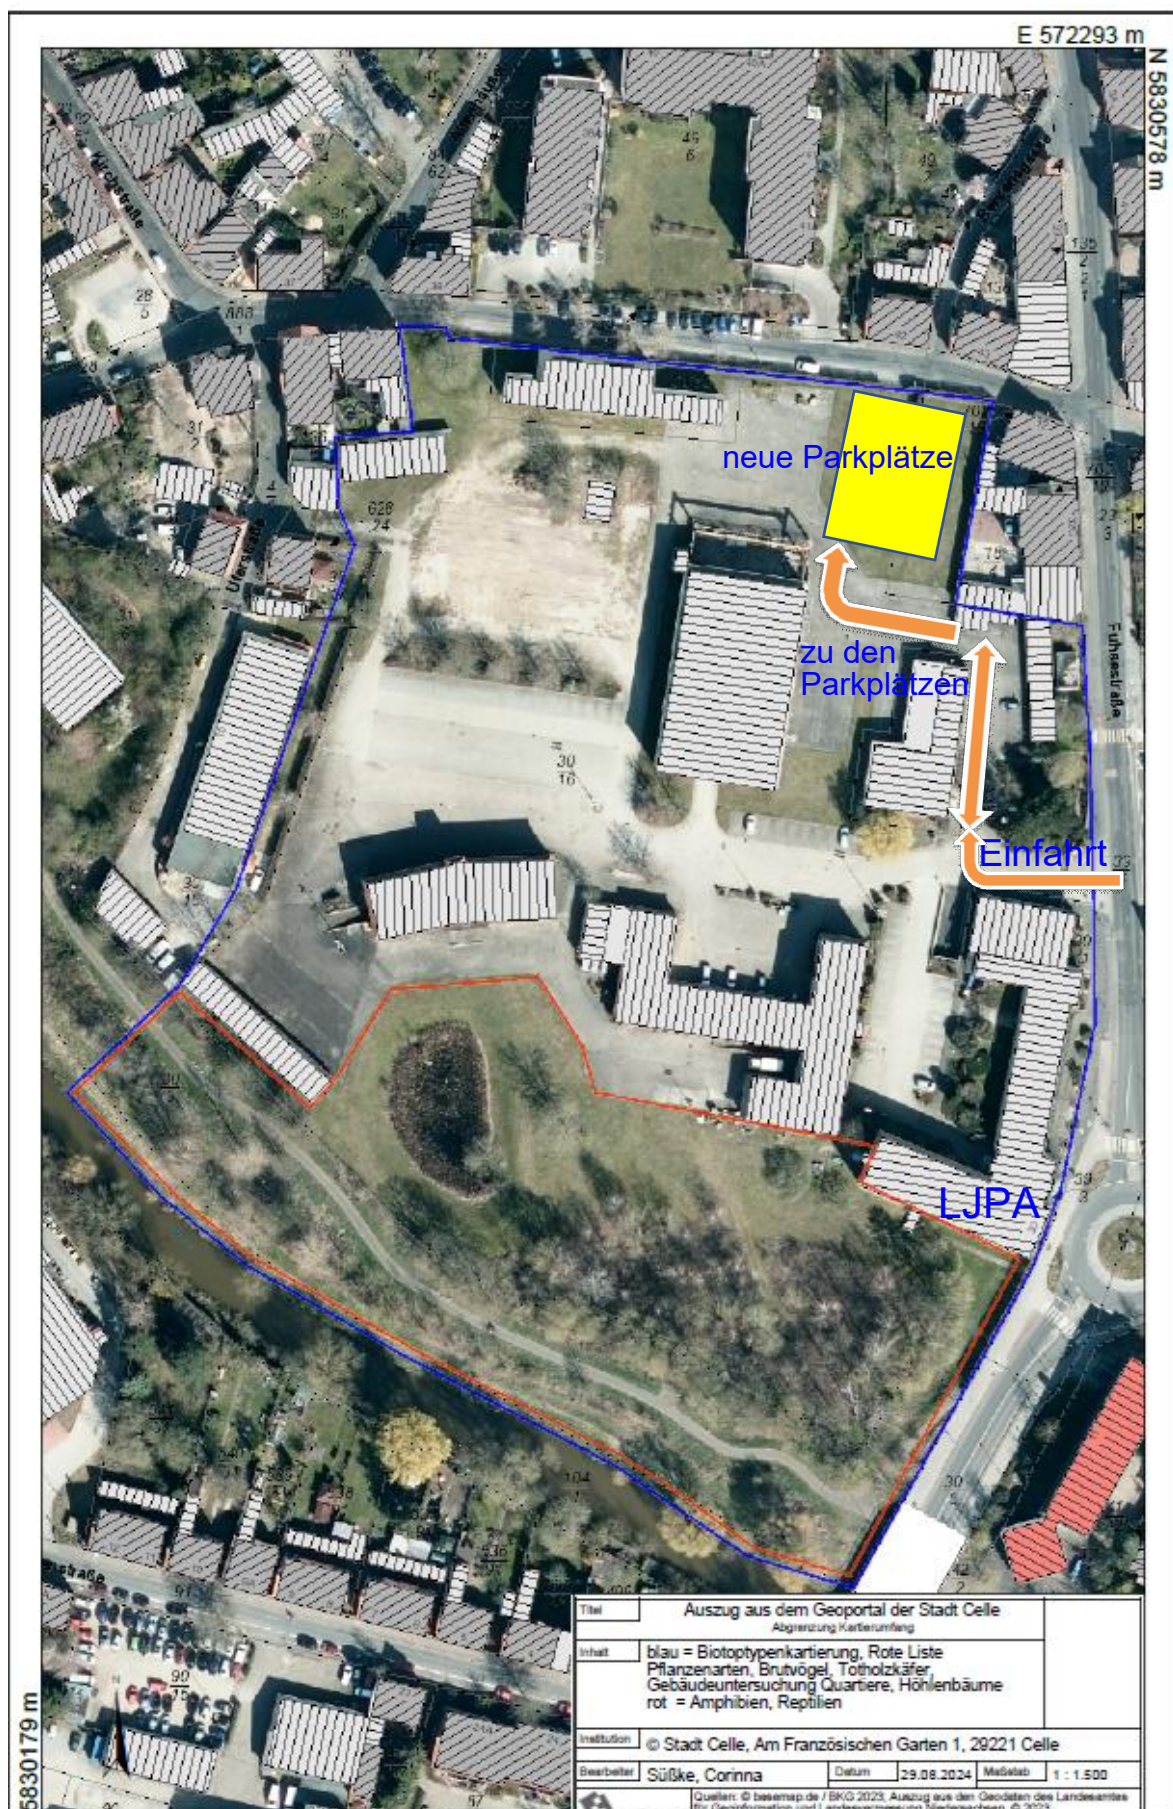

VORABZUG

Anwendungsbereich							 ap Ingenieure GmbH Brüderstr. 6 32257 Bünde Telefon: 05223 / 789 5368	GR-V1 Index 0
Fuhsestraße 30, Celler								
M. 1:200							Vorplanung Temporärer Parkplatz, Variante 1	
				bearb.				
				gez.	oc	03.04.2025		
				gepr.				
Ind.	Änderung	Datum	Name					